


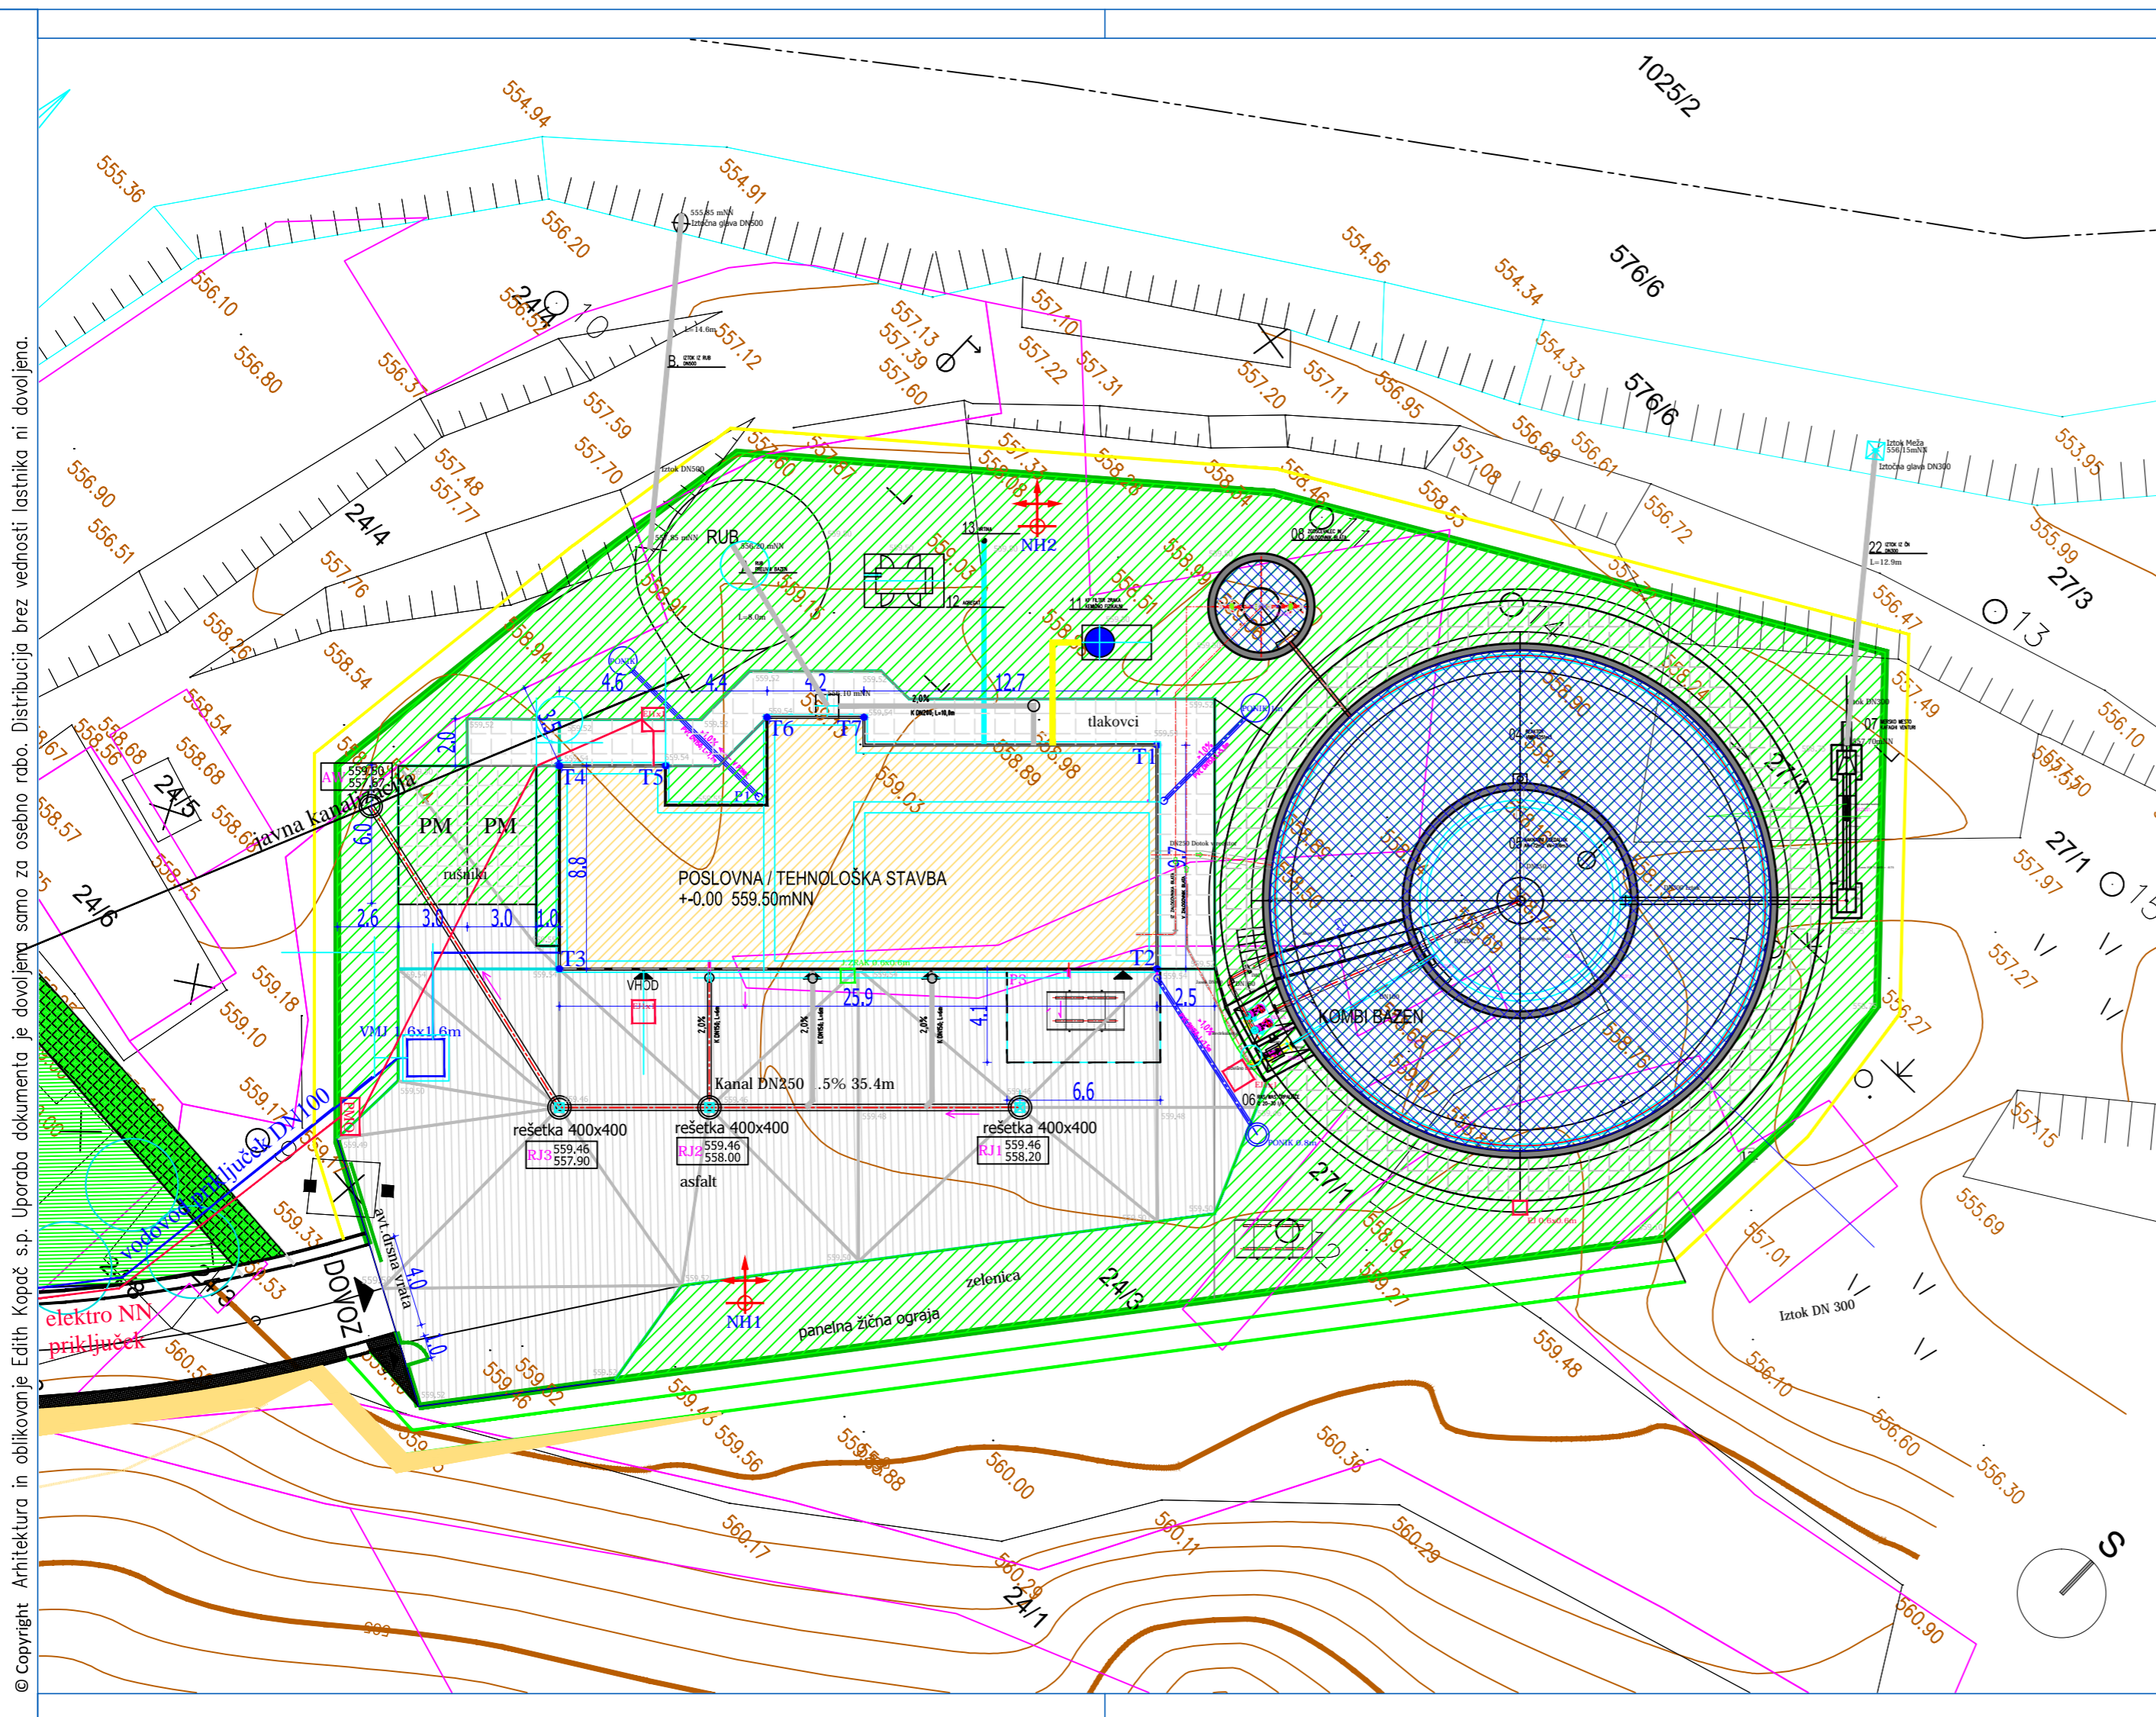


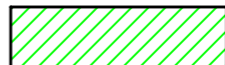



8

© Copyright Arhitektura in oblikovanje Edith Kopač s.p. Uporaba dokumenta je dovoljena samo za osebno rabo. Distribucija brez vednosti lastnika ni dovoljena.









Čistilna naprava Črna na Koroškem

LEGENDA MATERIALOV :

-  OBJEKT
-  ZELENICA
-  ASFALT
-  TLAKOVCI
-  OGRAJA

TOČKE ZAKOLIČBE

	X	Y
T1	148378.54	489193.68
T2	148371.55	489200.41
T3	148353.58	489181.76
T4	148359.92	489175.66
T5	148363.11	489178.97
T6	148370.59	489180.68
T7	148370.59	489183.70

-  NADZEMNI HIDRANT
-  PONIKOVALNICA
-  VODOMERNI JAŠEK
-  PROSTOSTOJEČA MERILNA ELEKTRO OMARICA
-  DOVOZ, DOSTOP
-  ODVODNJAVANJE

SITUACIJA

M 1:250

Objekt/lokacija:	ČRN ČRNA ČRNA NA MOROŠKEM	Faza projekta:	PZI
Investitor:	OBČINA ČRNA Center 101 2393 Črna na Koroškem	Vrsta gradnje:	NOVOGRADNJA
Projektant:	Arhitektura in oblikovanje Edith Kopač s.p. Koblarji 32, 1332 Stara Cerkev	Načrt:	ZUNANJA UREDITVE
		Vsebina risbe:	SITUACIJA ZUNANJE UREDITVE PARCELA ČRN ČRNA
	Ime:	Id.št.:	Podpis:
Odgovorni vodja projekta:	Niko Antončič u.d.i.g.	IZS G-1287	
Odgovorni projektant:	Edith Kopač u.d.i.a.	ZAPS 1556	
Izdelal:	Edith Kopač u.d.i.a.		
Št. načta: 18/01-R	Št. projekta: 15012	Datum: Jun-2018	Št. lista: 1.6.1. Merilo: 1:250